


附件1

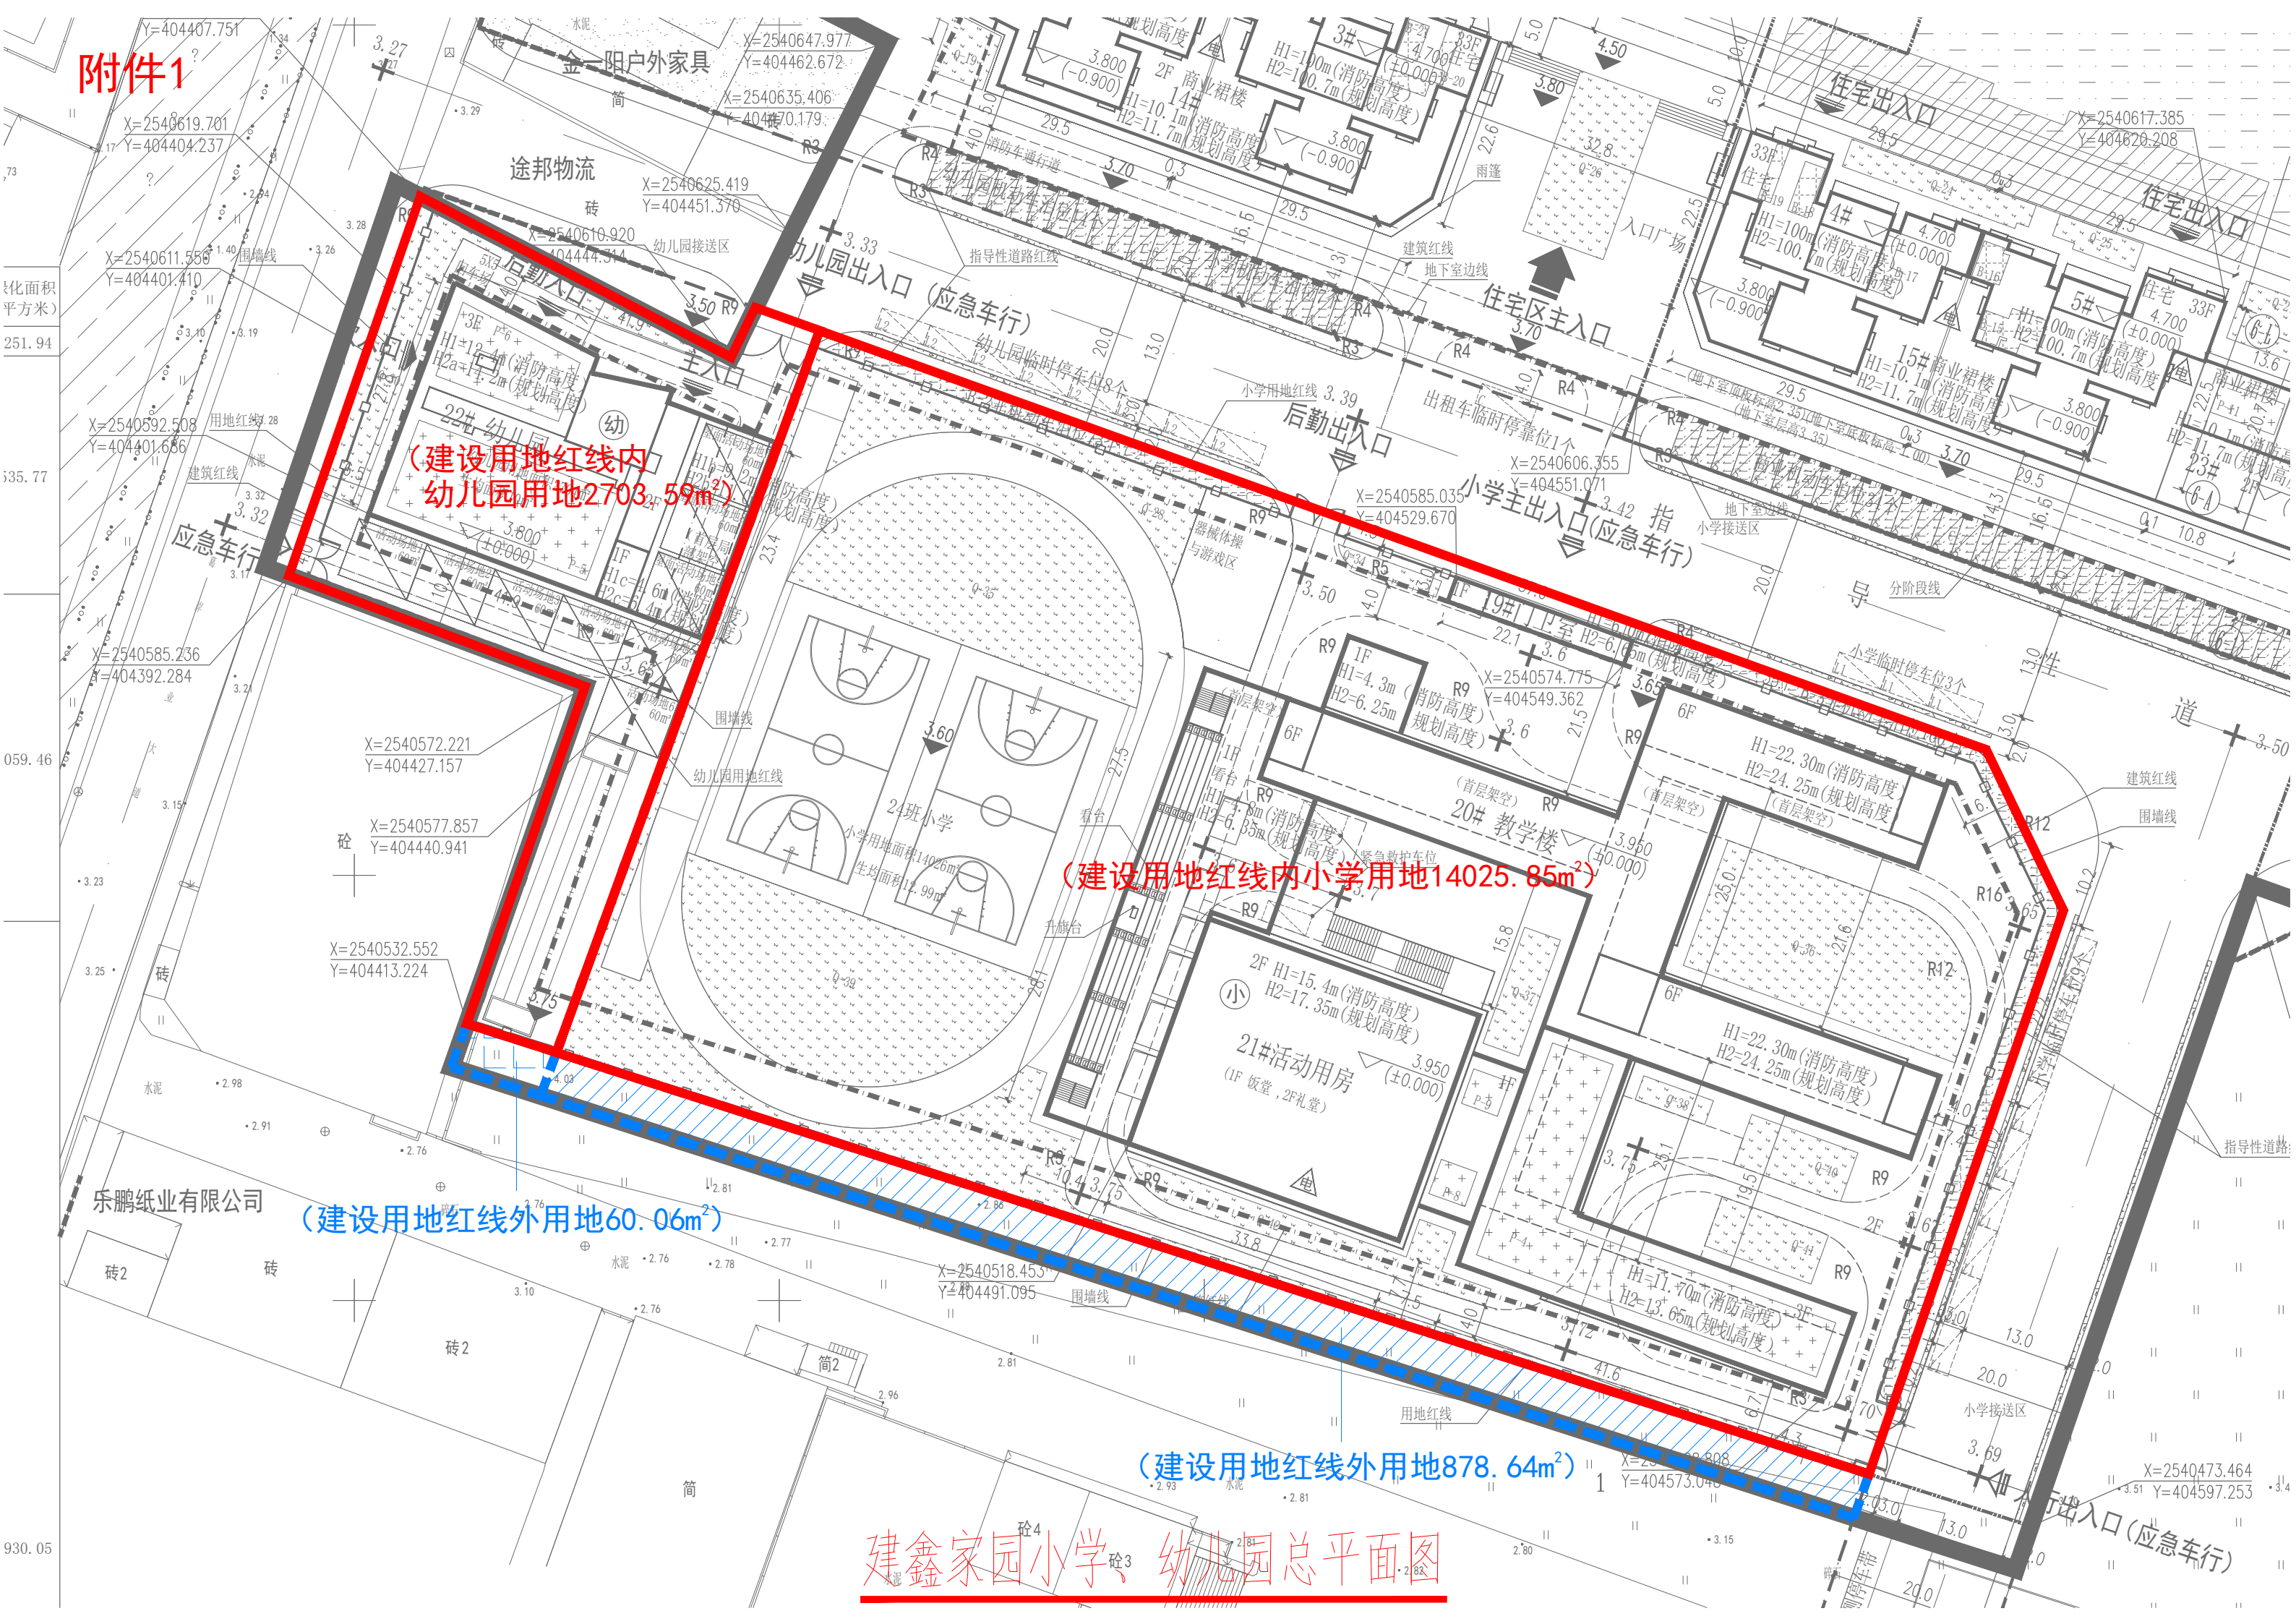

(建设用地红线内
幼儿园用地2703.59m²)

(建设用地红线内小学用地14025.85m²)

(建设用地红线外用地60.06m²)

(建设用地红线外用地878.64m²)

建鑫家园小学、幼儿园总平面图