


附件1

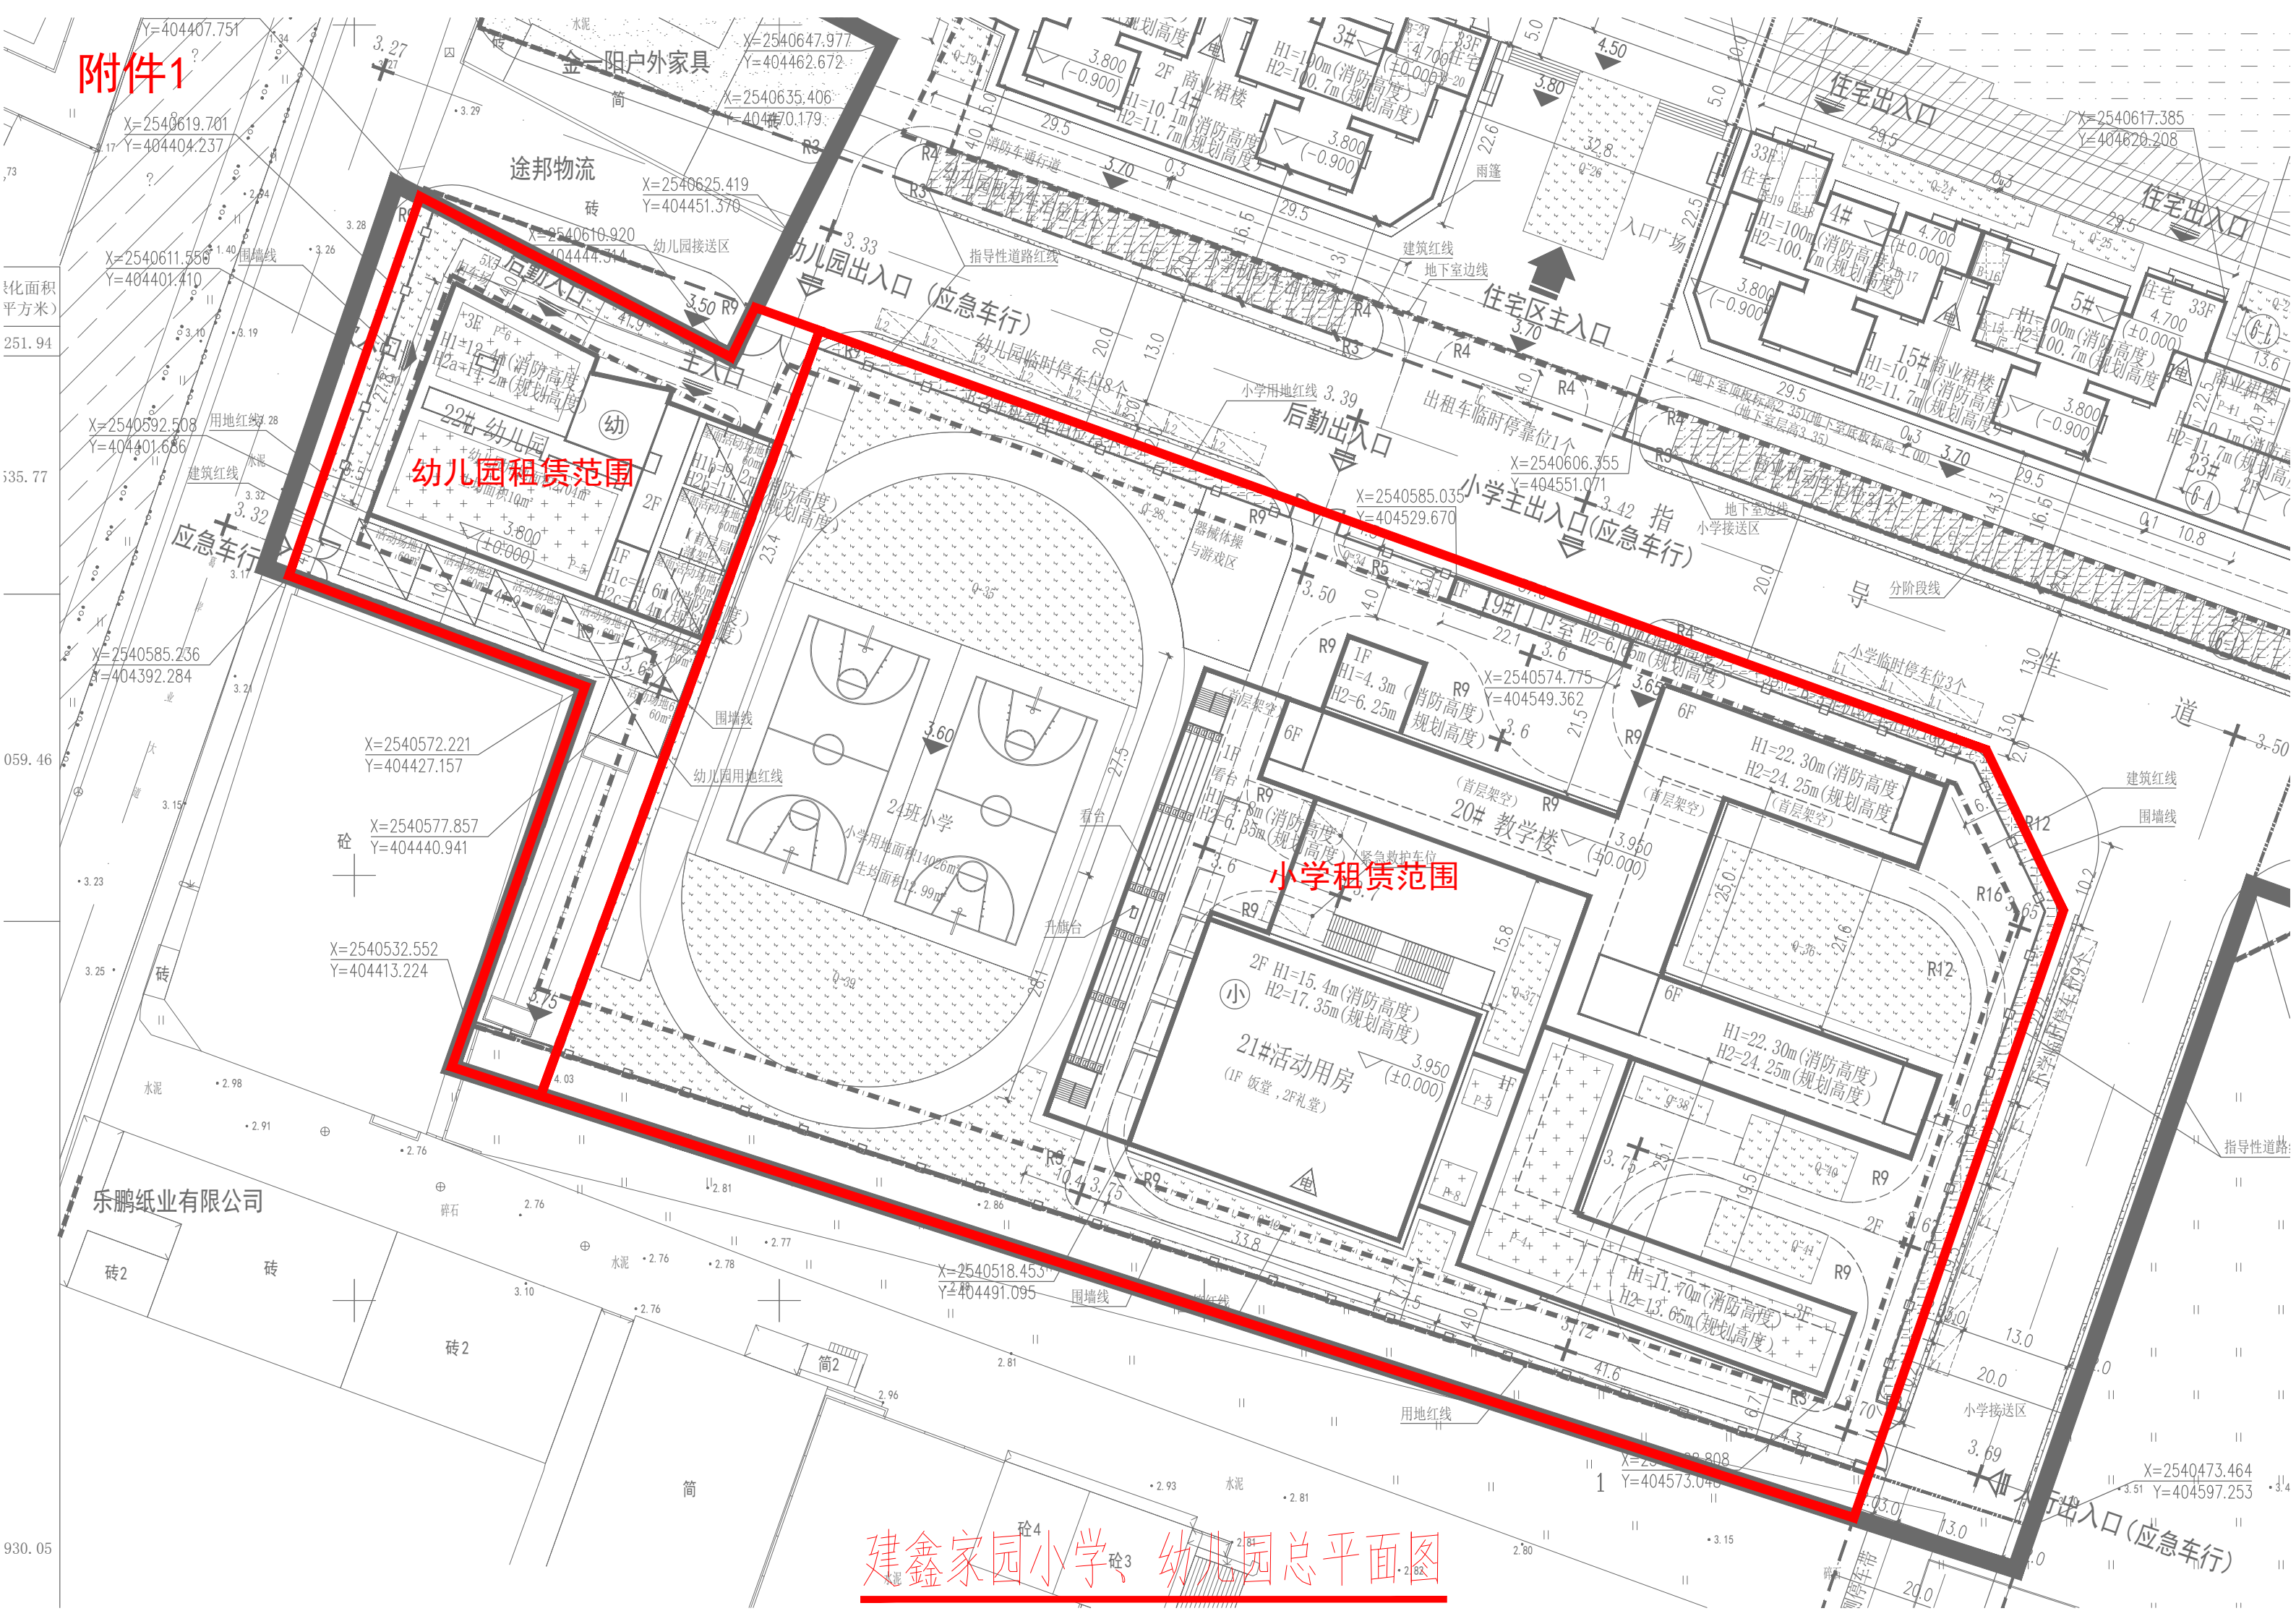

幼儿园租赁范围

小学租赁范围

建鑫家园小学、幼儿园总平面图